


Agenzia del Territorio
CATASTO FABBRICATI
Ufficio Provinciale di
Sassari

Dichiarazione protocollo n. _____ dal _____
Planimetria di u.i.u. in Comune di Palau
Vicolo Nuoro civ. SNC

Identificativi Catastali:
Sezione:
Foglio: 6
Particella: 831
Subalterno: 3

Compilata da:
Serra Fausto
Iscritto all'albo:
Geometri
Prov. Sassari N. 2470

Scheda n. 1 Scala 1:200

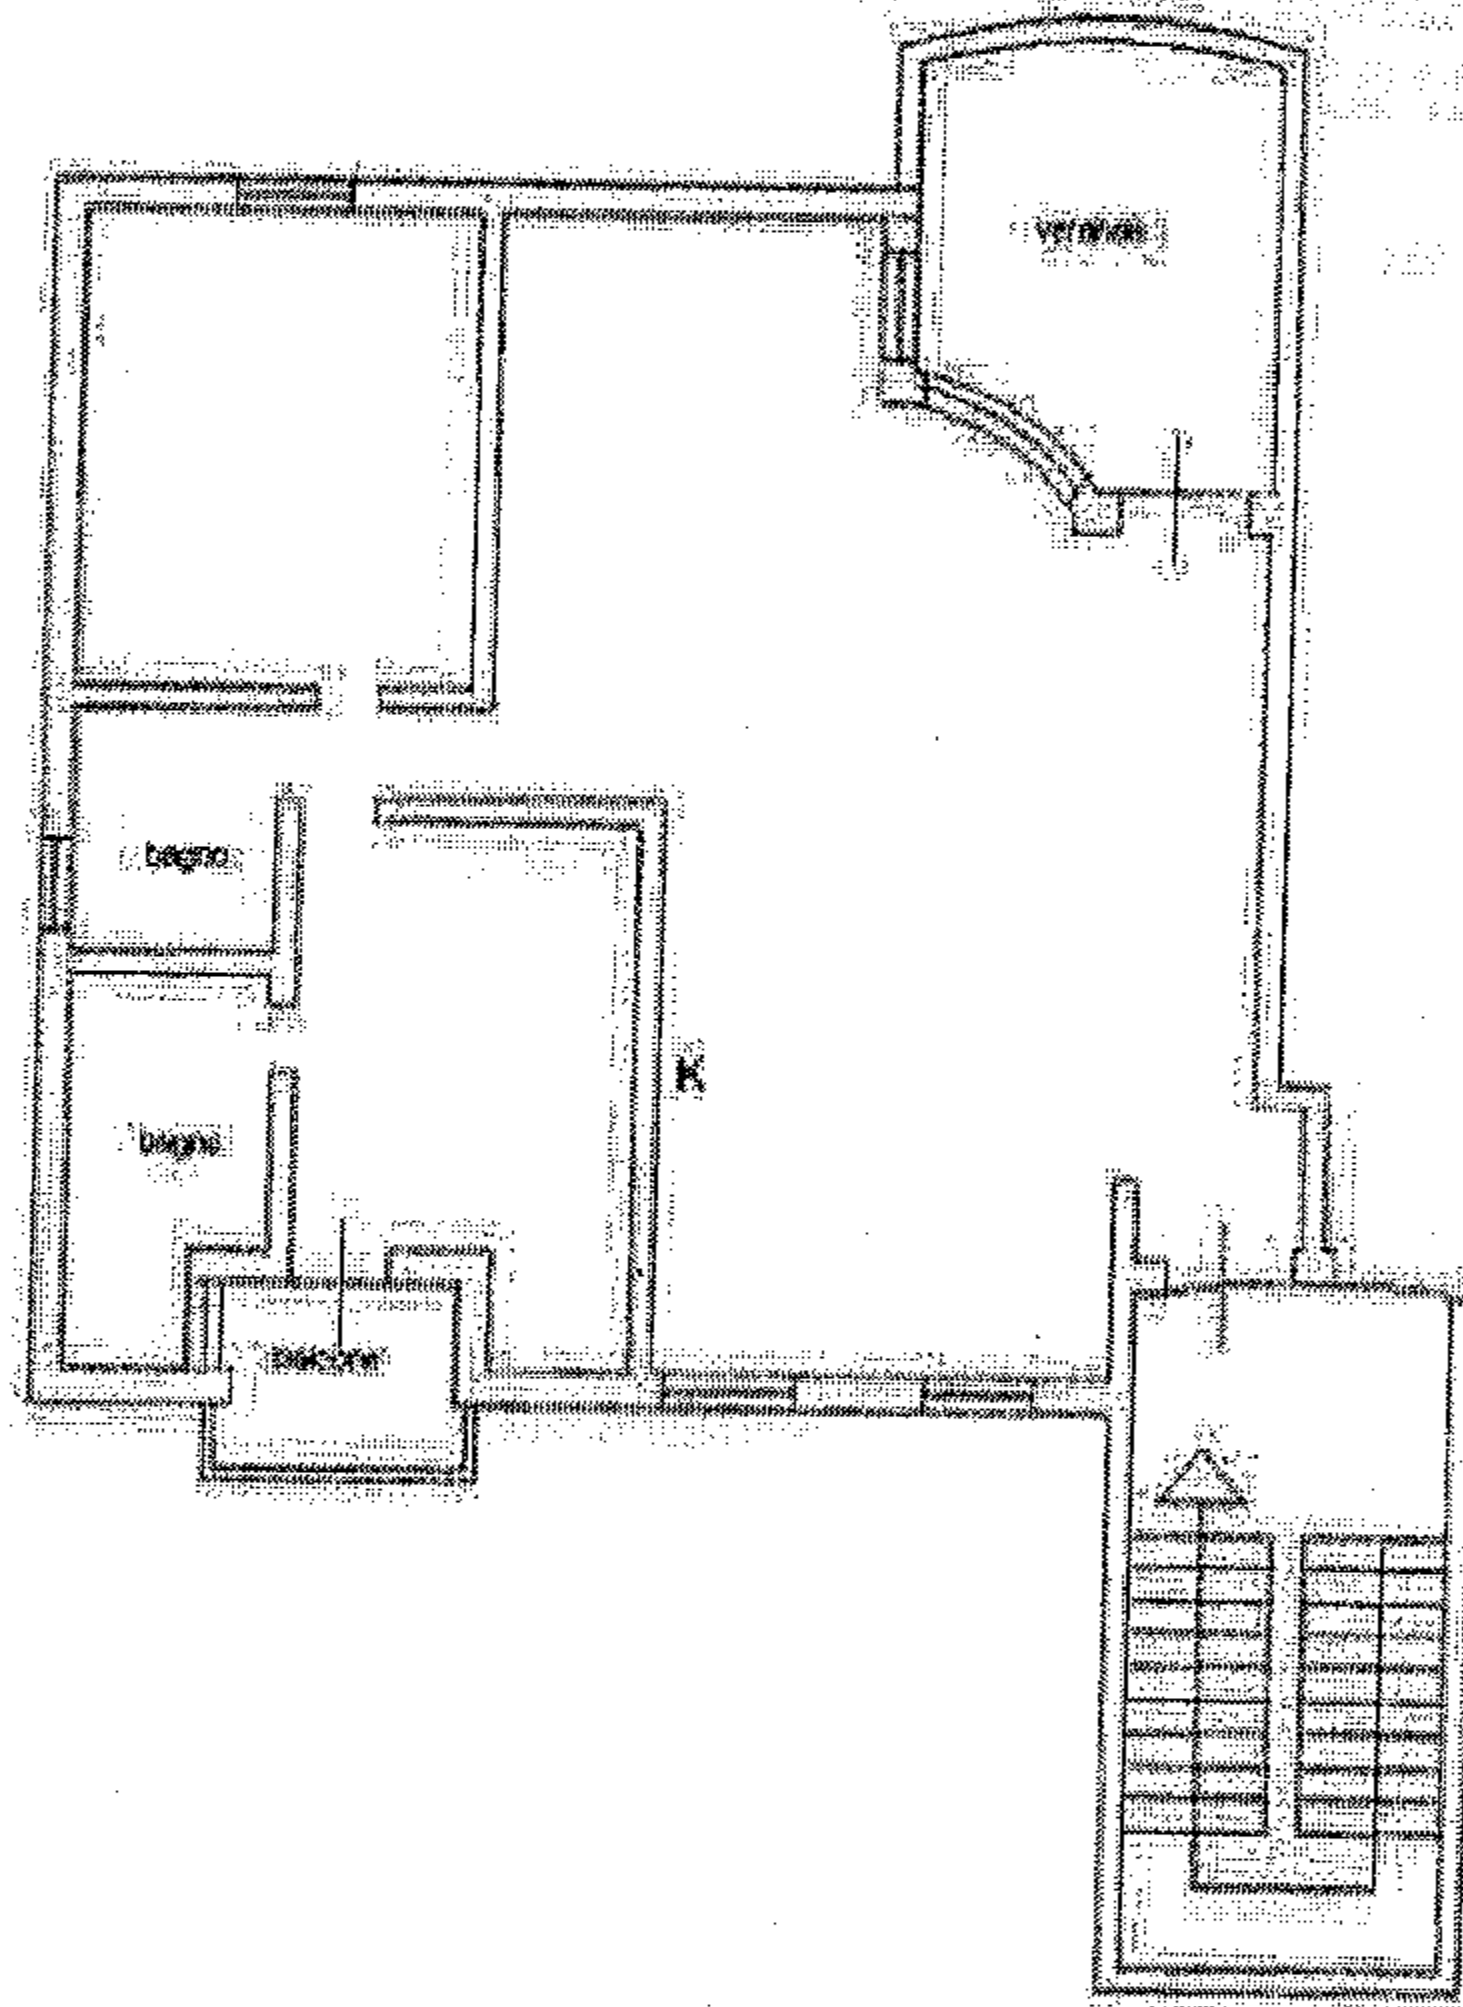

PIANO PRIMO H mt. 2.70

Collegio Provinciale
Geometri e Geometri Laureati
di Sassari

Sezione Albo
SAS 2470

Geometra
Fausto Serra

